


BALIKESİR İLİ, KARESİ İLÇESİ, 2.SAKARYA MAHALLESİ
11879 ADA 2 NOLU PARSELİN DOĞUSUNDAKİ ALANA AİT
1/1000 ÖLÇEKLİ UYGULAMA İMAR PLANI DEĞİŞİKLİĞİ



GÖSTERİM


- PLAN DEĞİŞİKLİĞİ
- ONAMA SINIRI
- TRAFO ALANI

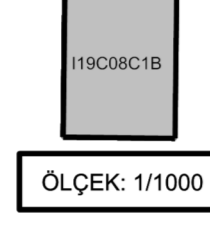

ÖLÇEK:1/1000

PLAN HÜKÜMLERİ

- 1-Planlanan alanlarda onaylı Jeolojik-Jeoteknik Mikrobölgeleme Etüd Raporu'nda belirtilen hususlara uyulacaktır.
- 2-Planlanan alanlarda "Afet Bölgelerinde Yapılacak Yapılar Hakkında Yönetmelik" hükümlerine ve "Deprem Bölgelerinde Yapılacak Binalar Hakkında Yönetmelik" hükümlerine uyulacaktır.
- 3-Bu plan notlarında belirtilmeyen hususlarda Mer'î 1/1000 ölçekli uygulama imar planının plan hükümlerine, 3194 sayılı İmar Kanunu ve ilgili yönetmelik hükümlerine uyulacaktır.

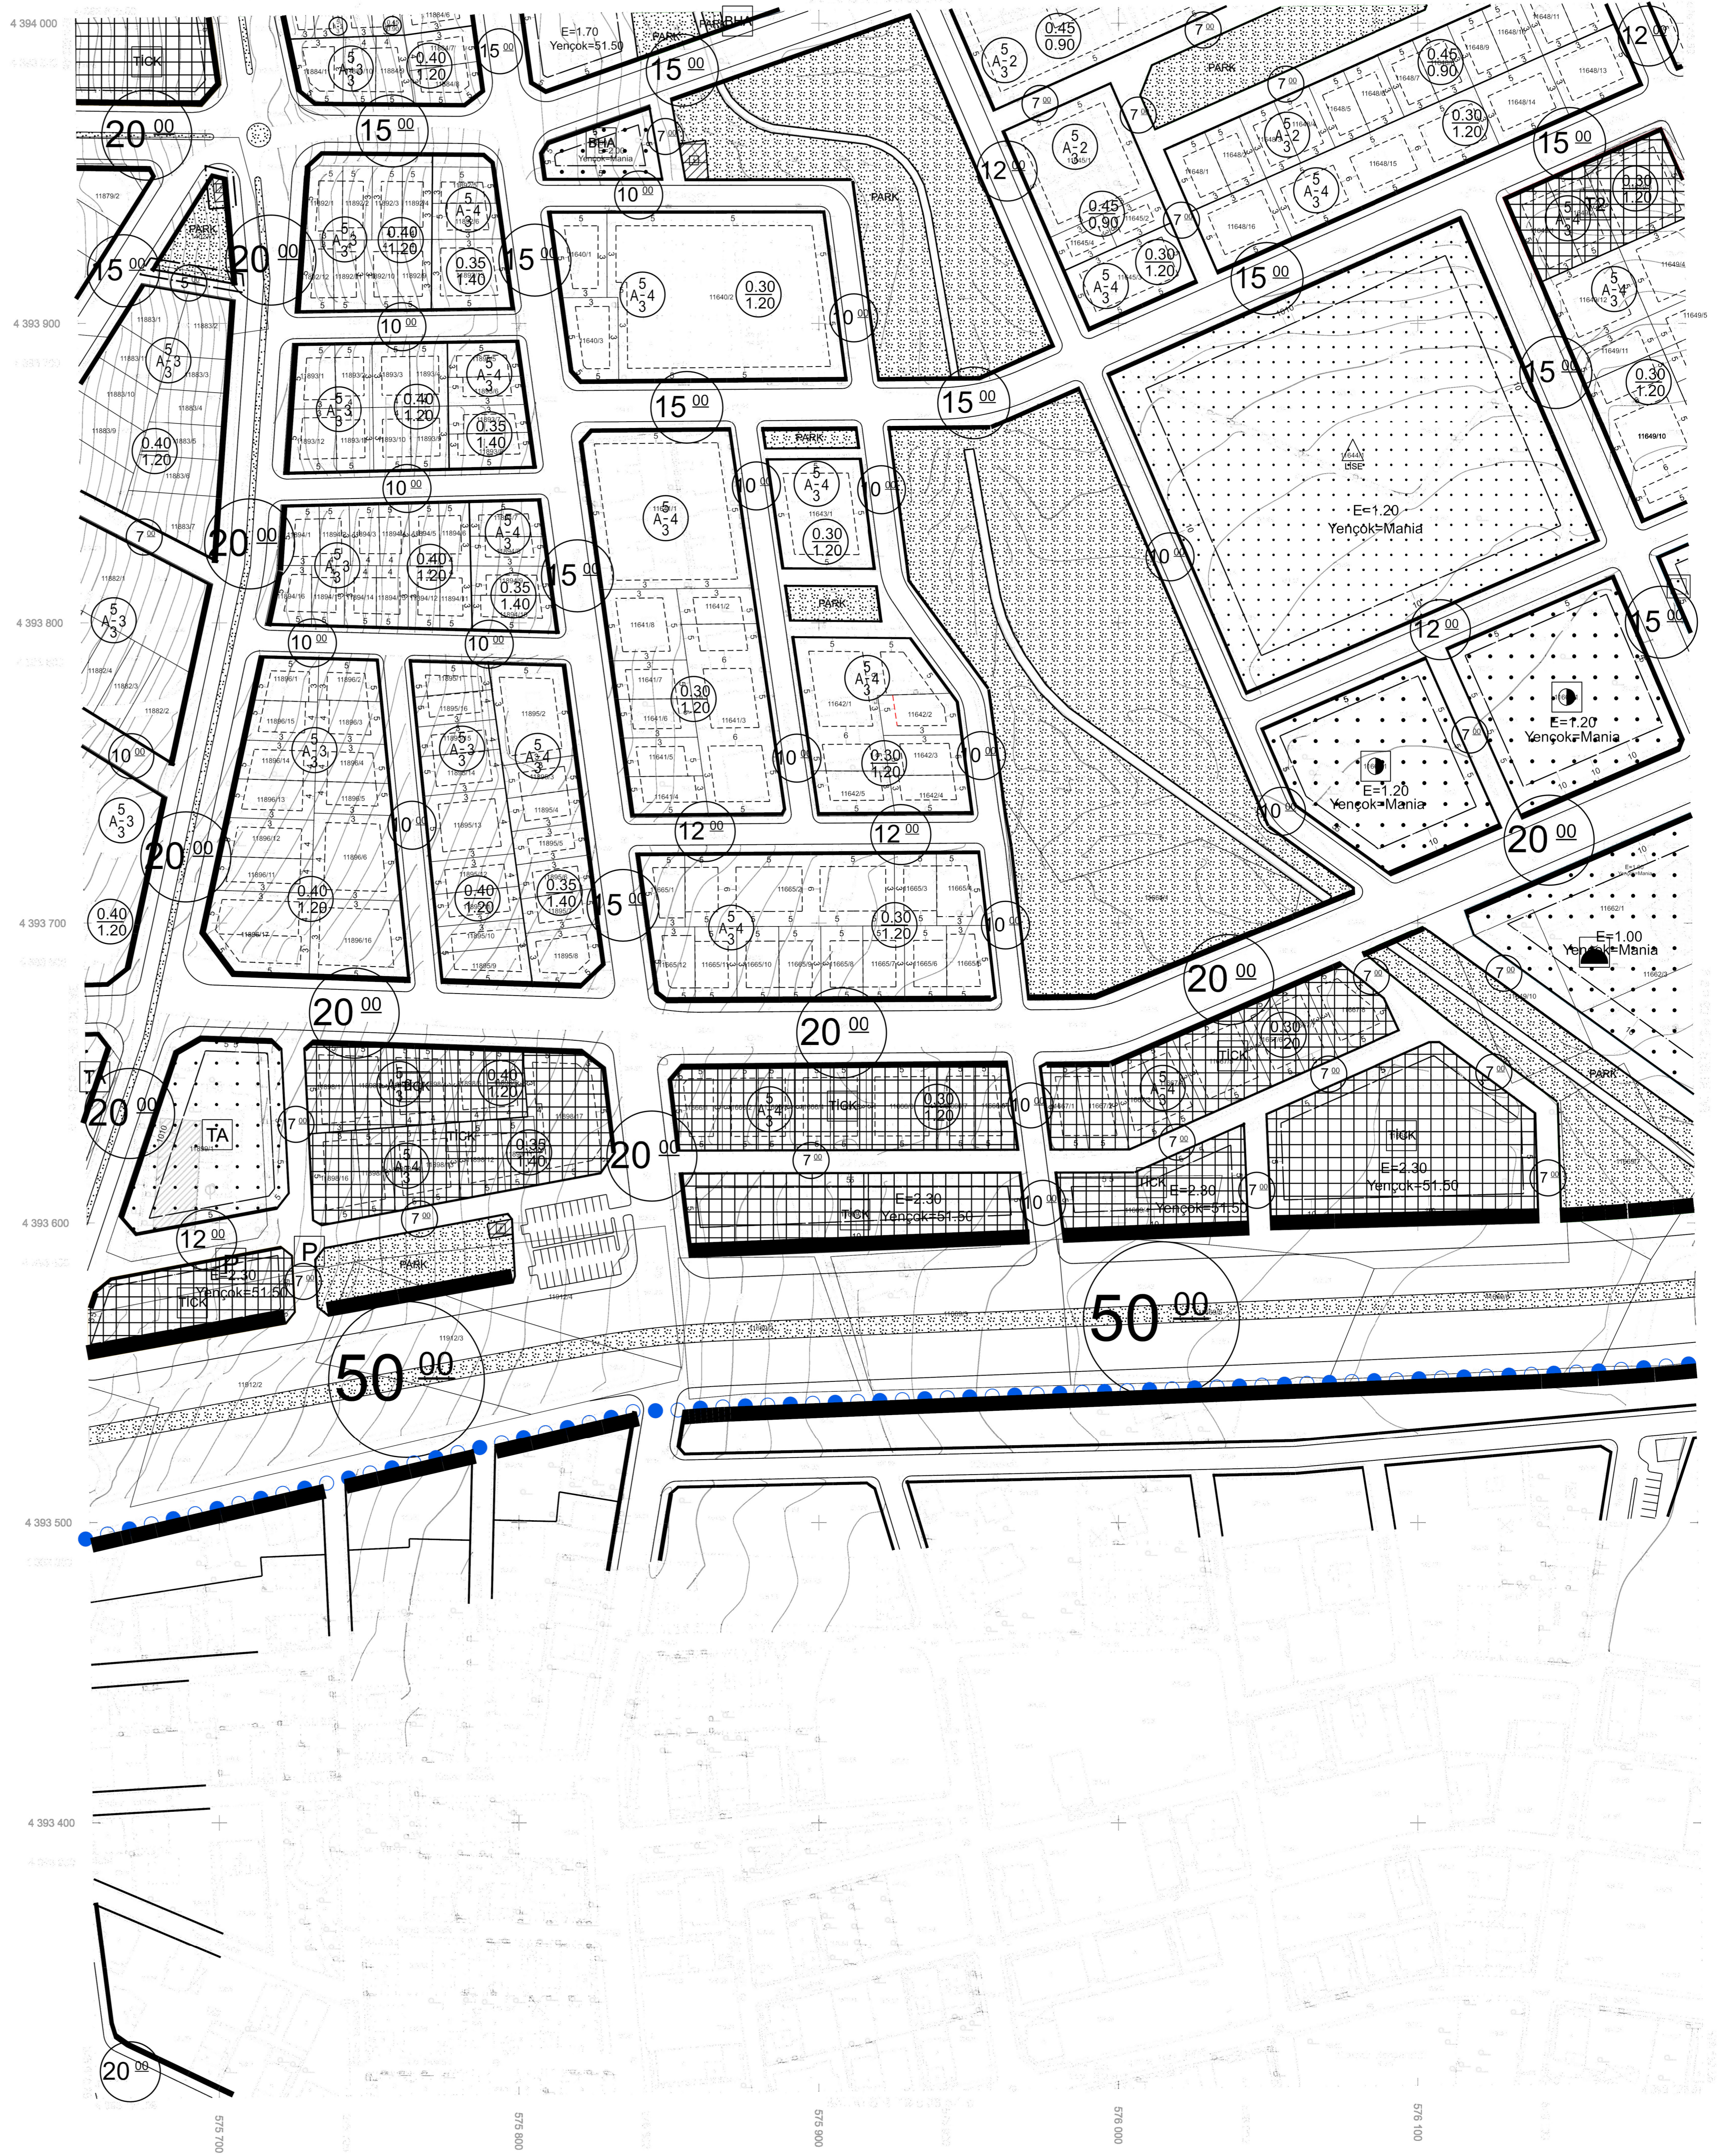

ED50 Grid

Proje Yöneticisi
Serdar ERAYMAN
Harita Mühendisi

KONTROL
B.B.B. Harita Mühendisi

Harita Mühendisi
Harita Mühendisi

ONAY
Balıkesir İlçe Mimarlık İnceleme ve Kontrol Birliği
1/1000 Ölçekli Sayı 2/11879 Ada 2 Nolu Parselin Doğusunda
Balıkesir İlçe Mimarlık İnceleme ve Kontrol Birliği Başkanı
Ahmet SEYDAN
Harita Mühendisi